




POHLED SEVEROVÝCHODNÍ - VENKOVNÍ

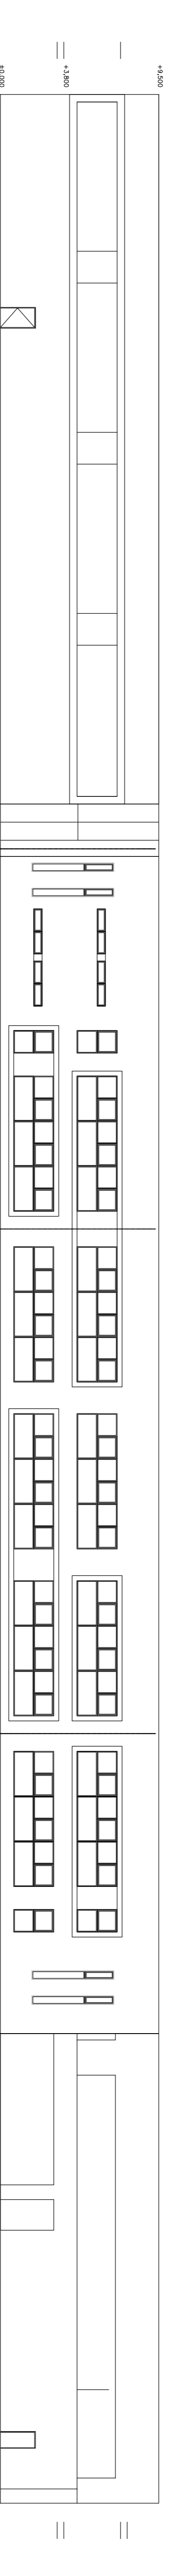

POHLED JIHOZÁPADNÍ - VENKOVNÍ

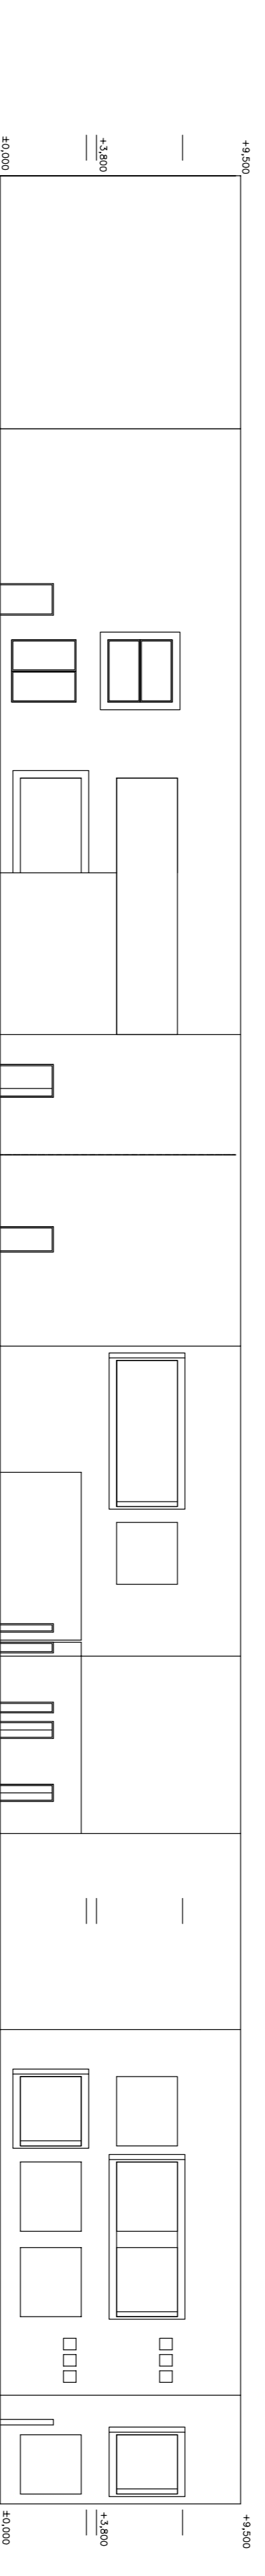

POHLED JIHOVÝCHODNÍ - VENKOVNÍ

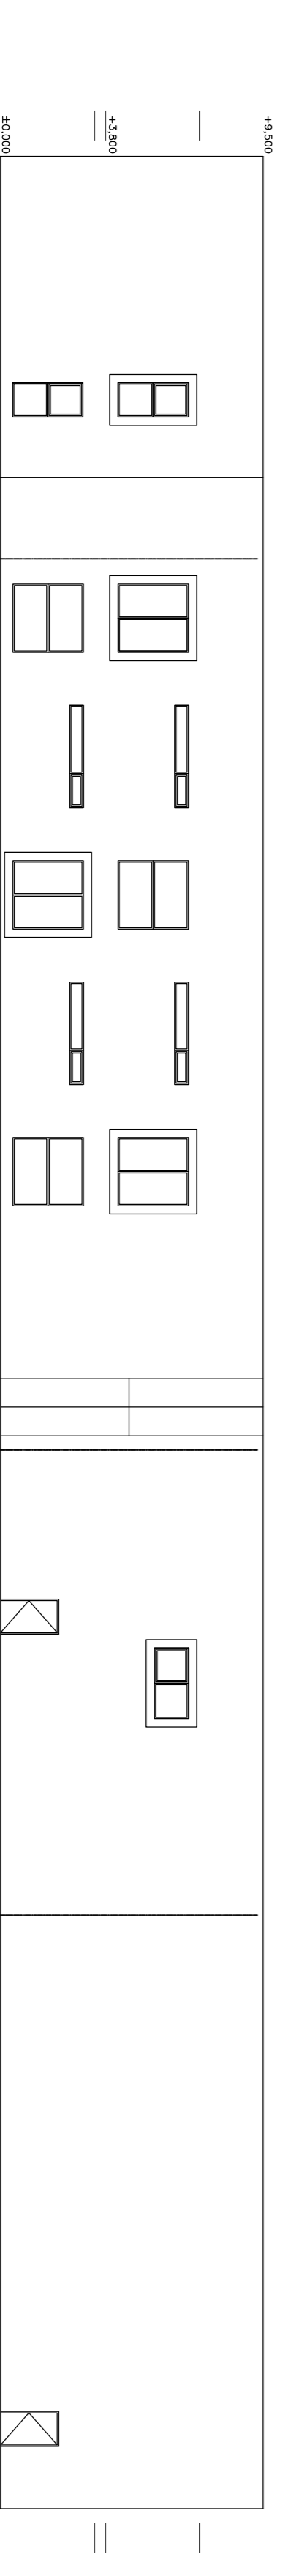

POHLED SEVEROZÁPADNÍ - VENKOVNÍ

40.000 - 251.000 BVV

<p>KČE  <b>NOVOSTAVBA AREÁLU ZÁKLADNÍ ŠKOLY V ČESTNÉ PÁROUMKOVÉ PLOCHY A PŘÍPOJE V OBCI JIRNÝ</b>  <small>územní přírůstek, pozemkové parce č. 64/258, 64/277, k.ú. Jirny</small></p>					
<p>MÍSTNOST  <b>Obec Jirny, Bratříská 6.9, Jirny, 260 90, okres Peláeovčod</b></p>					
<p>AUTORSKÝ ÚKOL  <b>STUDIO ARCHITOLUX</b></p>	<p>ZODPOVĚDNÝ ARCHITAVT  <b>Ing. Miroslav PELTAN</b></p>	<p>VÝROBKOVÉ  <b>Ing. Miroslav PELTAN</b></p>	<p>STUPEŇ  <b>ČUR</b></p>	<p>DATUM  <b>06/2015</b></p>	<p>PRŮE  <b>5</b></p>
<p>WEEVYKRESU  <b>POHLEDY Z EXTERIÉRU</b></p>			<p>ČÍSLO  <b>SO 01</b></p>	<p>ČÍSLO  <b>SO 02</b></p>	<p>VERZE  <b>5</b></p>