



LEGENDA ÚP

PLOCHY ZASTAVITELNÉ POLYFUNKČNÍ

STAV	NÁVRH	POPIS
		ČISTÉ OBYTNÉ ÚZEMÍ - OC
		VŠEOBECNĚ OBYTNÉ ÚZEMÍ - OV
		ÚZEMÍ NERUŠÍCÍ VÝROBY - VN
		ÚZEMÍ PRŮMYSLUVÉ VÝROBY - VP
		ZÁMEČKÉ BYDLENÍ - BZ

PLOCHY ZASTAVITELNÉ MONOFUNKČNÍ

STAV	NÁVRH	POPIS
		PLOCHY VEŘEJNÉHO VYBAVENÍ - VV
		ZAŘÍZENÍ ZEMĚDĚLSKÉ VÝROBY - ZIV
		PLOCHY KOMUNIKACÍ

PLOCHY NEZASTAVITELNÉ

STAV	NÁVRH	POPIS
		PLOCHY VEŘEJNÉ ZELEŇ - PARKY - PP
		LESY - LR
		SPORTOVNĚ REKREAČNÍ PLOCHY - SR
		IZOLAČNÍ A OSTATNÍ ZELEŇ - OZ
		VODOTEČE A RYBNÍKY
		ORNÁ PŮDA

OSTATNÍ ZNAČKY


	HRANICE ŘEŠENÉHO ÚZEMÍ
	HRANICE ZASTAVĚNÉHO ÚZEMÍ
	HRANICE ZASTAVITELNÉHO ÚZEMÍ

LEGENDA ZMĚNY Č. 10

	VŠEOBECNĚ OBYTNÉ ÚZEMÍ - OV
	IZOLAČNÍ A OSTATNÍ ZELEŇ - OZ-K
	HRANICE ZMĚNY Č. 10

PROJEKTOVÁ KANCELÁŘ
A R C H D A N

ING.ARCH.JIŘÍ DANDA LUKAVECKÁ 423/19		ČKA 01490 PRAHA 9-HORNÍ POČERNICE 193 00	
POŘIZOVATEL: OBEC JIRNÝ	ODPOVĚDNÝ PROJEKTANT: ING. ARCH. P. ŠVARC	AUTOR (NOSITEL ÚKOLU): ING. ARCH. J.DANDA	
STAVBA: ZMĚNA Č. 10 ÚP OBCE JIRNÝ		MĚŘITKO: 1:5 000	DATUM: 10/2015
VÝKRES: HLAVNÍ VÝKRES		ZAKÁZKOVÉ Č.	PŘÍLOHA Č. B.1

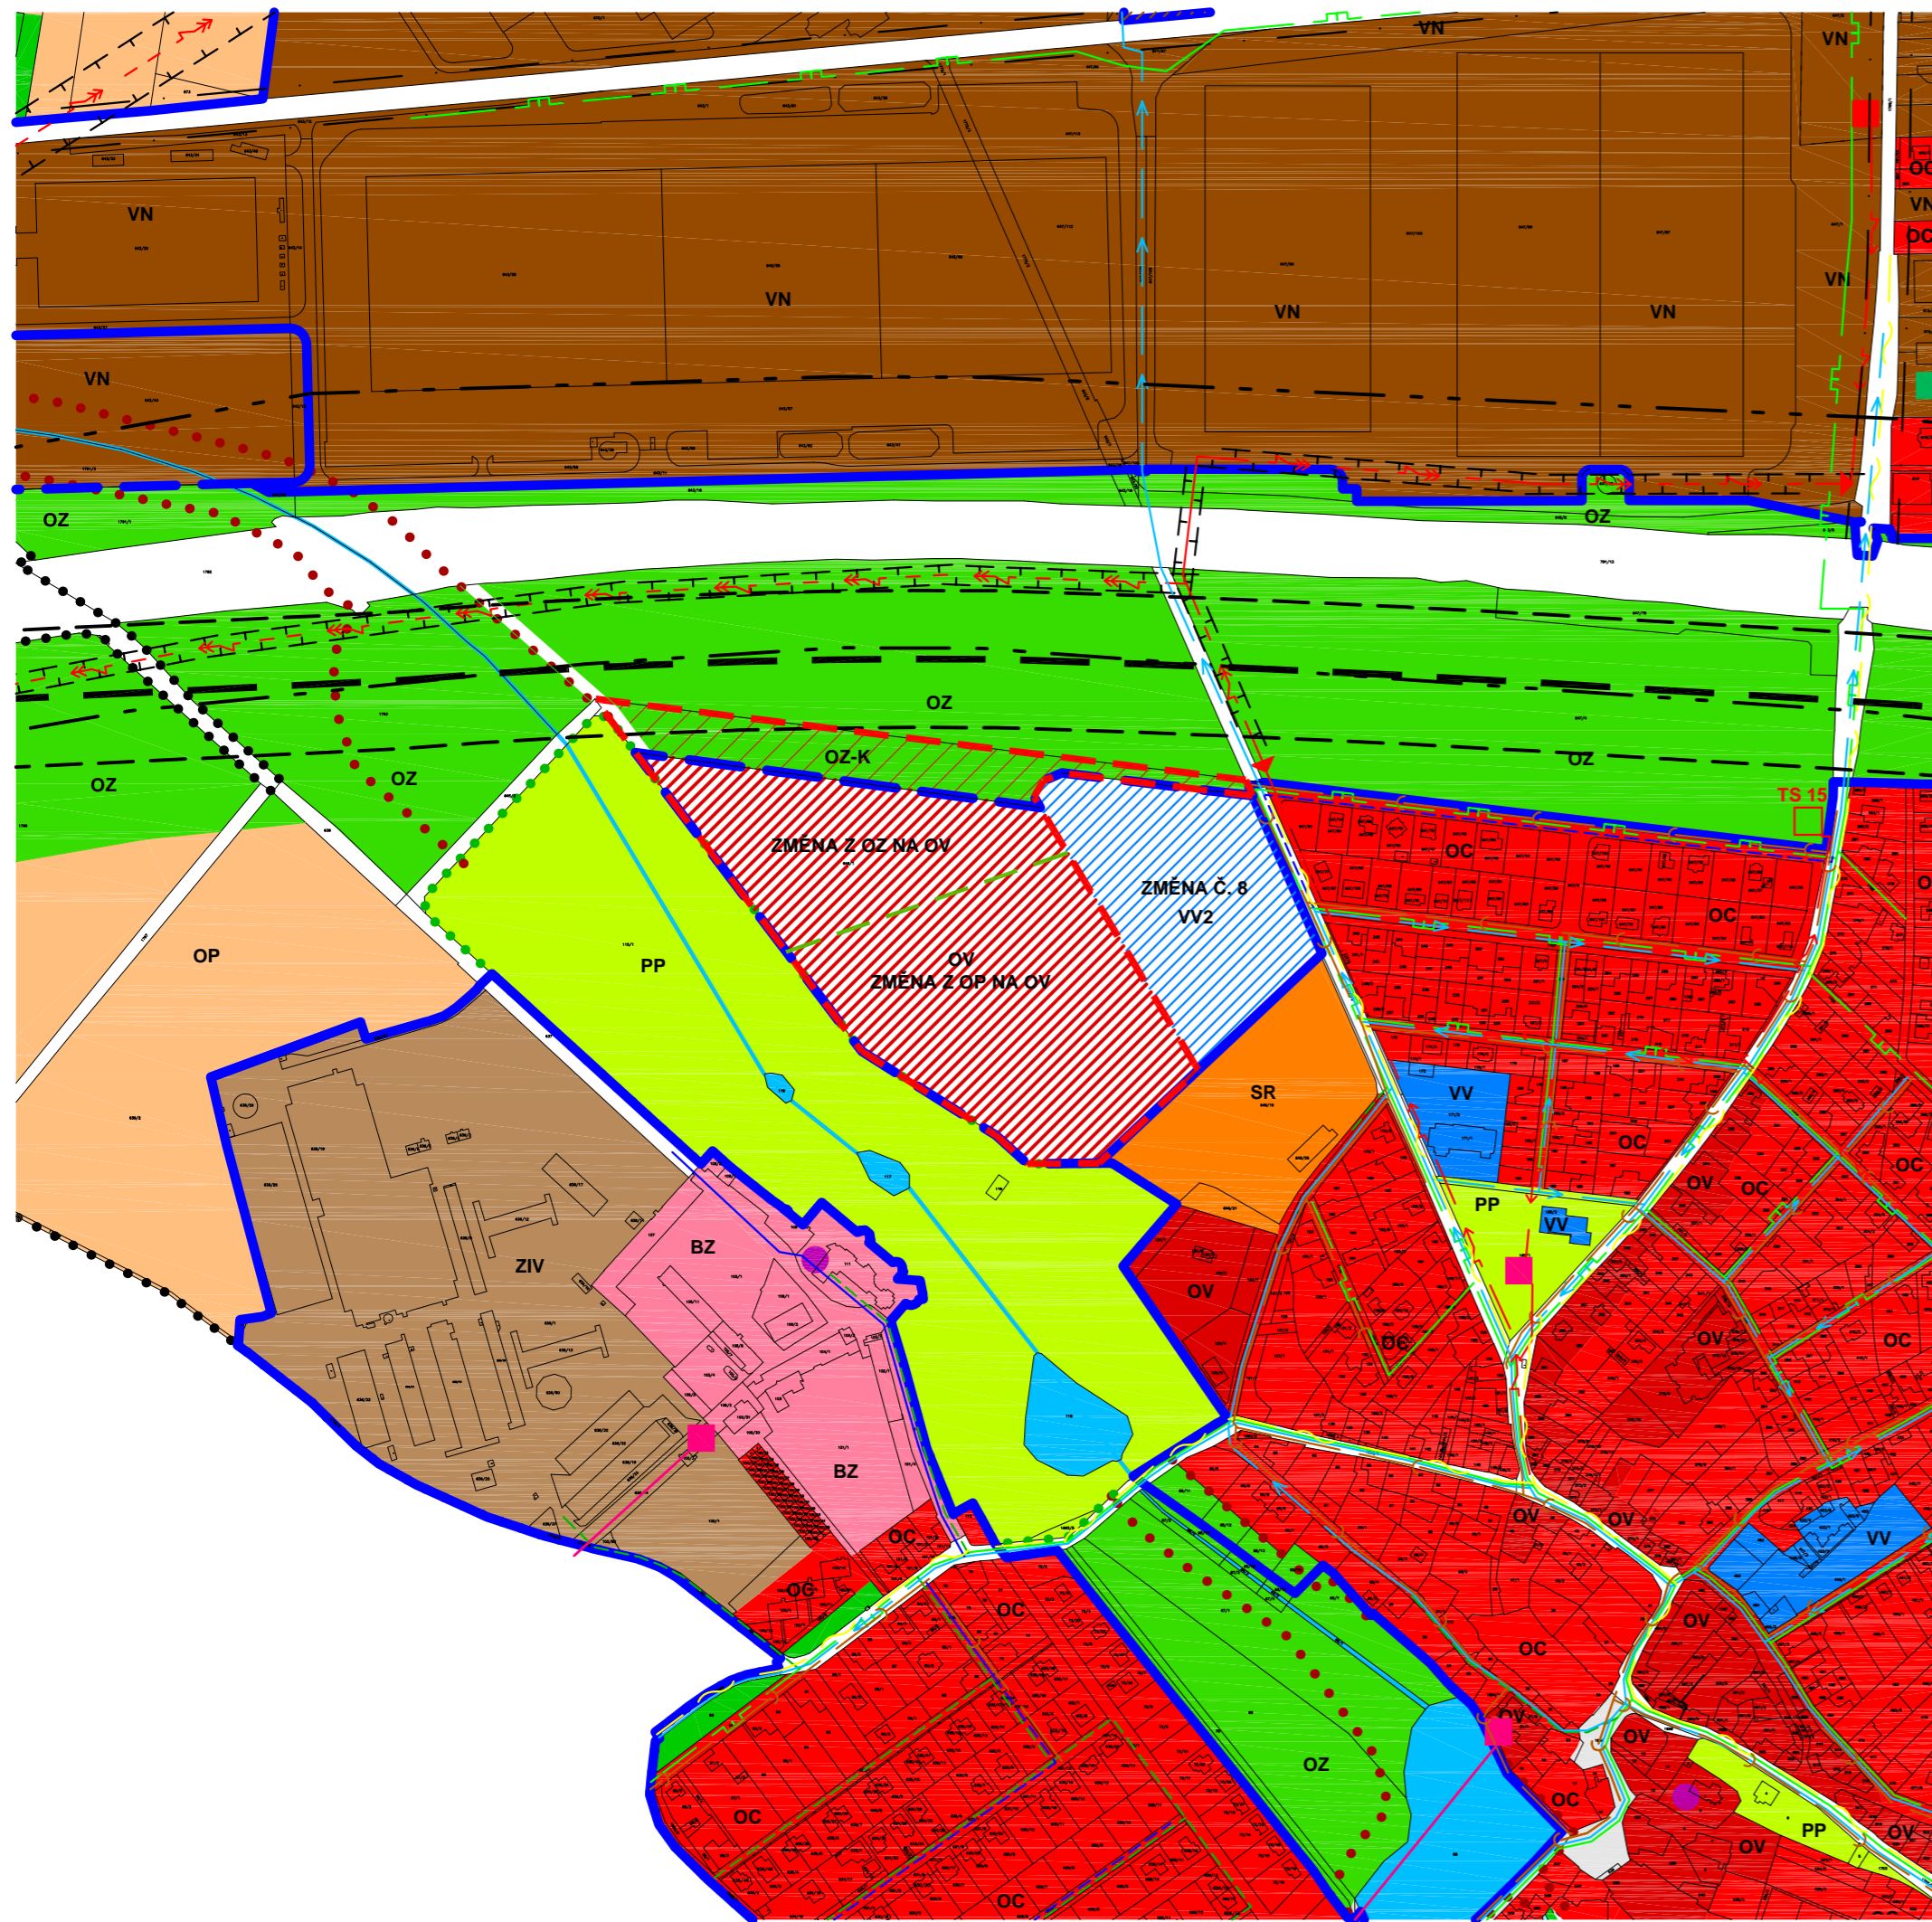

LEGENDA ÚP

PLOCHY ZASTAVITELNÉ POLYFUNKČNÍ

- | STAV | NÁVRH | POPIS |
|------|-------|------------------------------|
| | | ČISTĚ OBYTNÉ ÚZEMÍ - OC |
| | | VŠEOBECNĚ OBYTNÉ ÚZEMÍ - OV |
| | | ÚZEMÍ NERUŠÍCÍ VÝROBY - VN |
| | | ÚZEMÍ PRŮMYSLOVÉ VÝROBY - VP |
| | | ZÁMECKÉ BYDLENÍ |

PLOCHY ZASTAVITELNÉ MONOFUNKČNÍ

- | STAV | NÁVRH | POPIS |
|------|-------|----------------------------------|
| | | PLOCHY VEŘEJNÉHO VYBAVENÍ - VV |
| | | ZAŘÍZENÍ ZEMĚDĚLSKÉ VÝROBY - ZIV |
| | | PLOCHY KOMUNIKACÍ |

PLOCHY NEZASTAVITELNÉ

- | STAV | NÁVRH | POPIS |
|------|-------|------------------------------------|
| | | PLOCHY VEŘEJNÉ ZELENÉ - PARKY - PP |
| | | LESY - LR |
| | | SPORTOVNĚ REKREAČNÍ PLOCHY - SR |
| | | IZOLAČNÍ A OSTATNÍ ZELENĚ - OZ |
| | | VODOTEČE A RYBNÍKY |
| | | ORNÁ PŮDA |

OSTATNÍ ZNAČKY

- | | |
|--|------------------------------|
| | HRANICE ŘEŠENÉHO ÚZEMÍ |
| | HRANICE ZASTAVĚNÉHO ÚZEMÍ |
| | HRANICE ZASTAVITELNÉHO ÚZEMÍ |

OSTATNÍ JEVI ÚZEMÍ

- | STAV | NÁVRH | POPIS |
|------|-------|---------------------------------------|
| | | VYSOKORYCHLOSTNÍ TRATĚ |
| | | OCHRANNÉ PÁSMA DÁLNIČE |
| | | OCHRANNÉ PÁSMA SILNICE II. TŘÍDY |
| | | OCHRANNÉ PÁSMA VYSOKORYCHLOSTNÍ TRATI |

OSTATNÍ JEVI ÚZEMÍ

- | STAV | NÁVRH | POPIS |
|------|-------|----------------------------|
| | | LOKÁLNÍ BIOCENTRUM |
| | | LOKÁLNÍ BIODOR |
| | | CHRÁNĚNÁ ÚZEMÍ |
| | | PAMÁTKOVĚ CHRÁNĚNÉ OBJEKTY |
| | | OCHRANNÉ PÁSMA LIN. VEDENÍ |
| | | PÁSMA ZDROJŮ VOD |
| | | DEŠŤOVÉ ZDRŽE |

TECHNICKÁ INFRASTRUKTURA

- | STAV | NÁVRH | POPIS |
|------|-------|----------------------------|
| | | HLAVNÍ VODOVODNÍ ŘÁDY |
| | | KANALIZACE |
| | | HLAVNÍ PLYNOVODNÍ ŘÁDY STL |
| | | DÁLKOVÝ KABEL |
| | | HLAVNÍ NADZEMNÍ VEDENÍ VN |
| | | KABELOVÉ VEDENÍ |
| | | TRAFOSTANICE |
| | | PÁTEŘNÍ ROZVODY TELEFONU |

LEGENDA ZMĚNY Č. 10

- | | |
|--|----------------------------------|
| | VŠEOBECNĚ OBYTNÉ ÚZEMÍ - OV |
| | IZOLAČNÍ A OSTATNÍ ZELENĚ - OZ-K |
| | HRANICE ZMĚNY Č. 10 |

PROJEKTOVÁ KANCELÁŘ
ARCHDAN

ING. ARCH. JIŘÍ DANDA ČKA 01490
 LUKAVECKÁ 423/19 PRAHA 9-HORNÍ POČERNICE 193 00

POŘIZOVATEL: OBEC JIRNÝ	ODPOVĚDNÝ PROJEKTANT: ING. ARCH. P. ŠVARC	AUTOR (NOSITEL ÚKOLU): ING. ARCH. J. DANDA
----------------------------	--	---

STAVBA: ZMĚNA Č. 10 ÚP OBCE JIRNÝ	MĚŘITKO: 1:5 000	DATUM: 10/2015
---	---------------------	-------------------

VÝKRES: KOORDINAČNÍ VÝKRES	ZAKÁZKOVÉ Č.	PŘÍLOHA Č. a.1
-------------------------------	--------------	-------------------